


FL100-TS

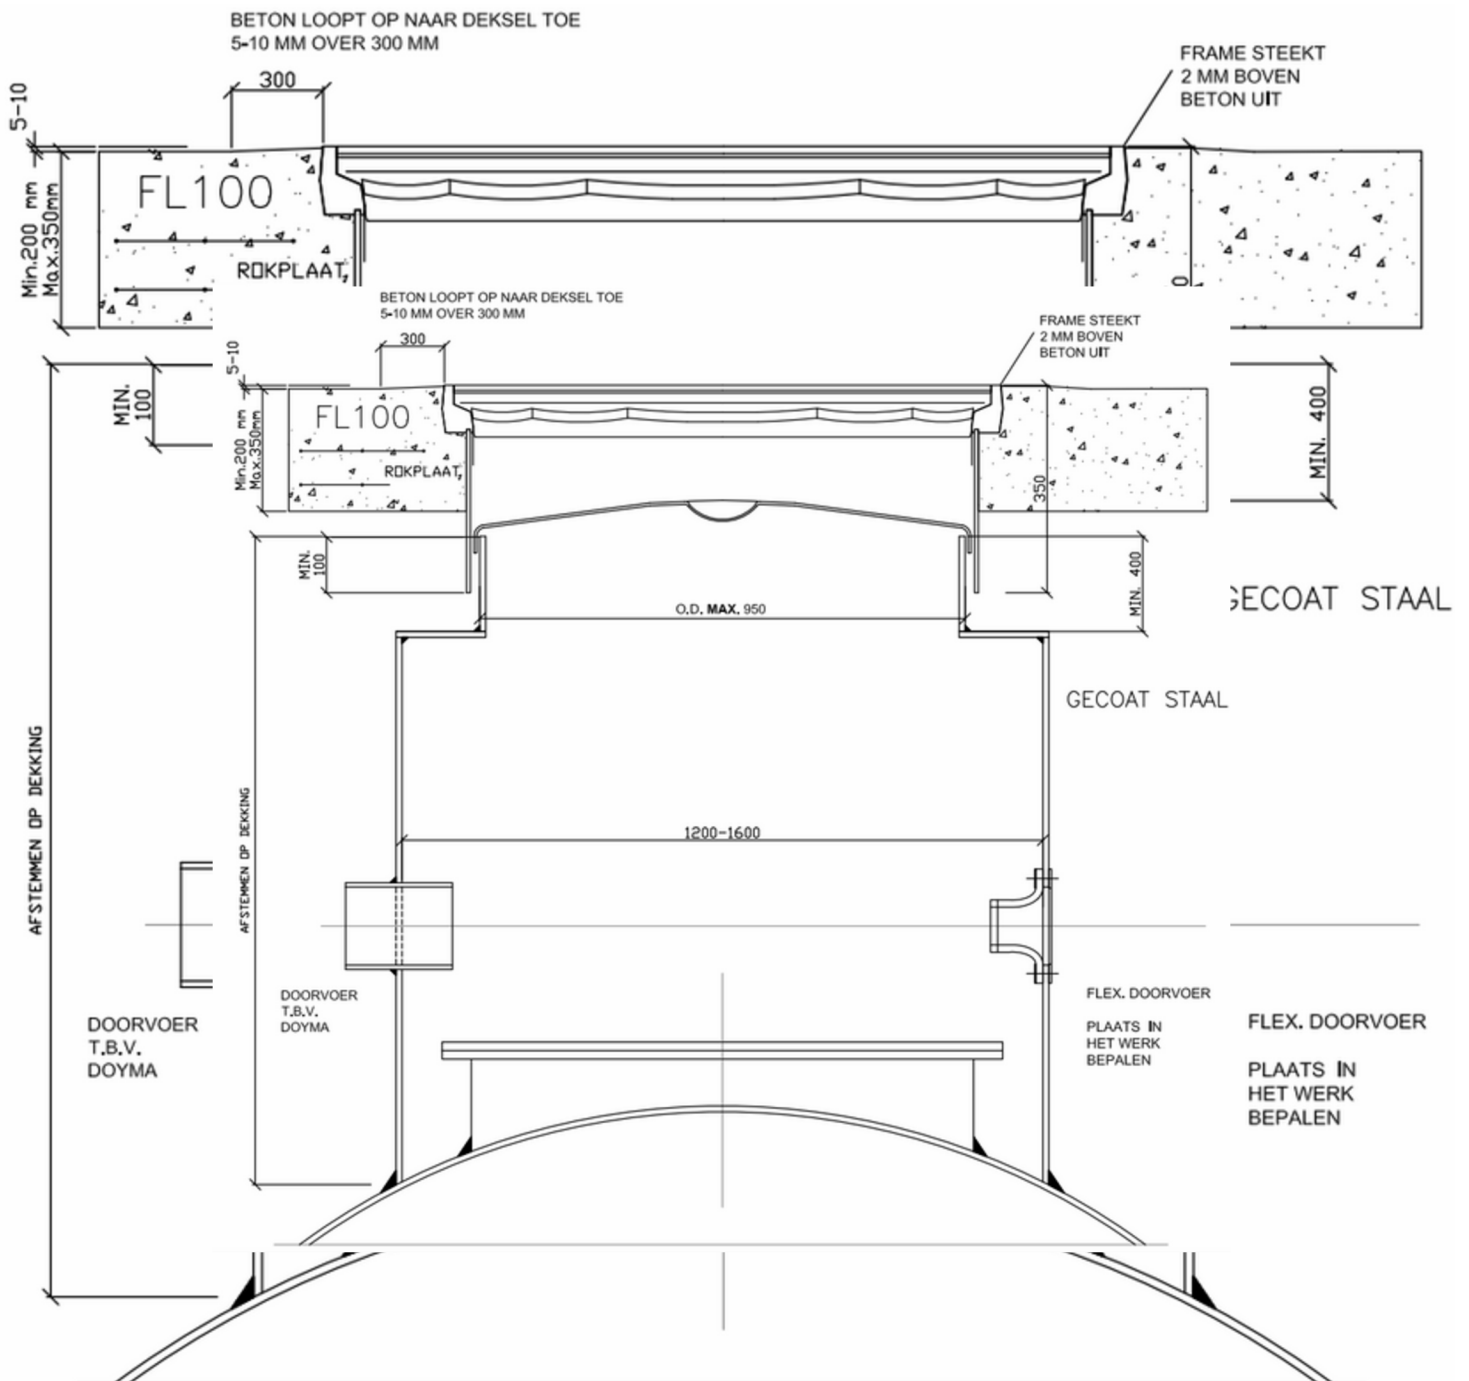

STALEN SCHACHT MET KUNSTSTOF TOPSECTIE MET VLAK DEKSEL FIBRELITE FL100