


FL90-TS

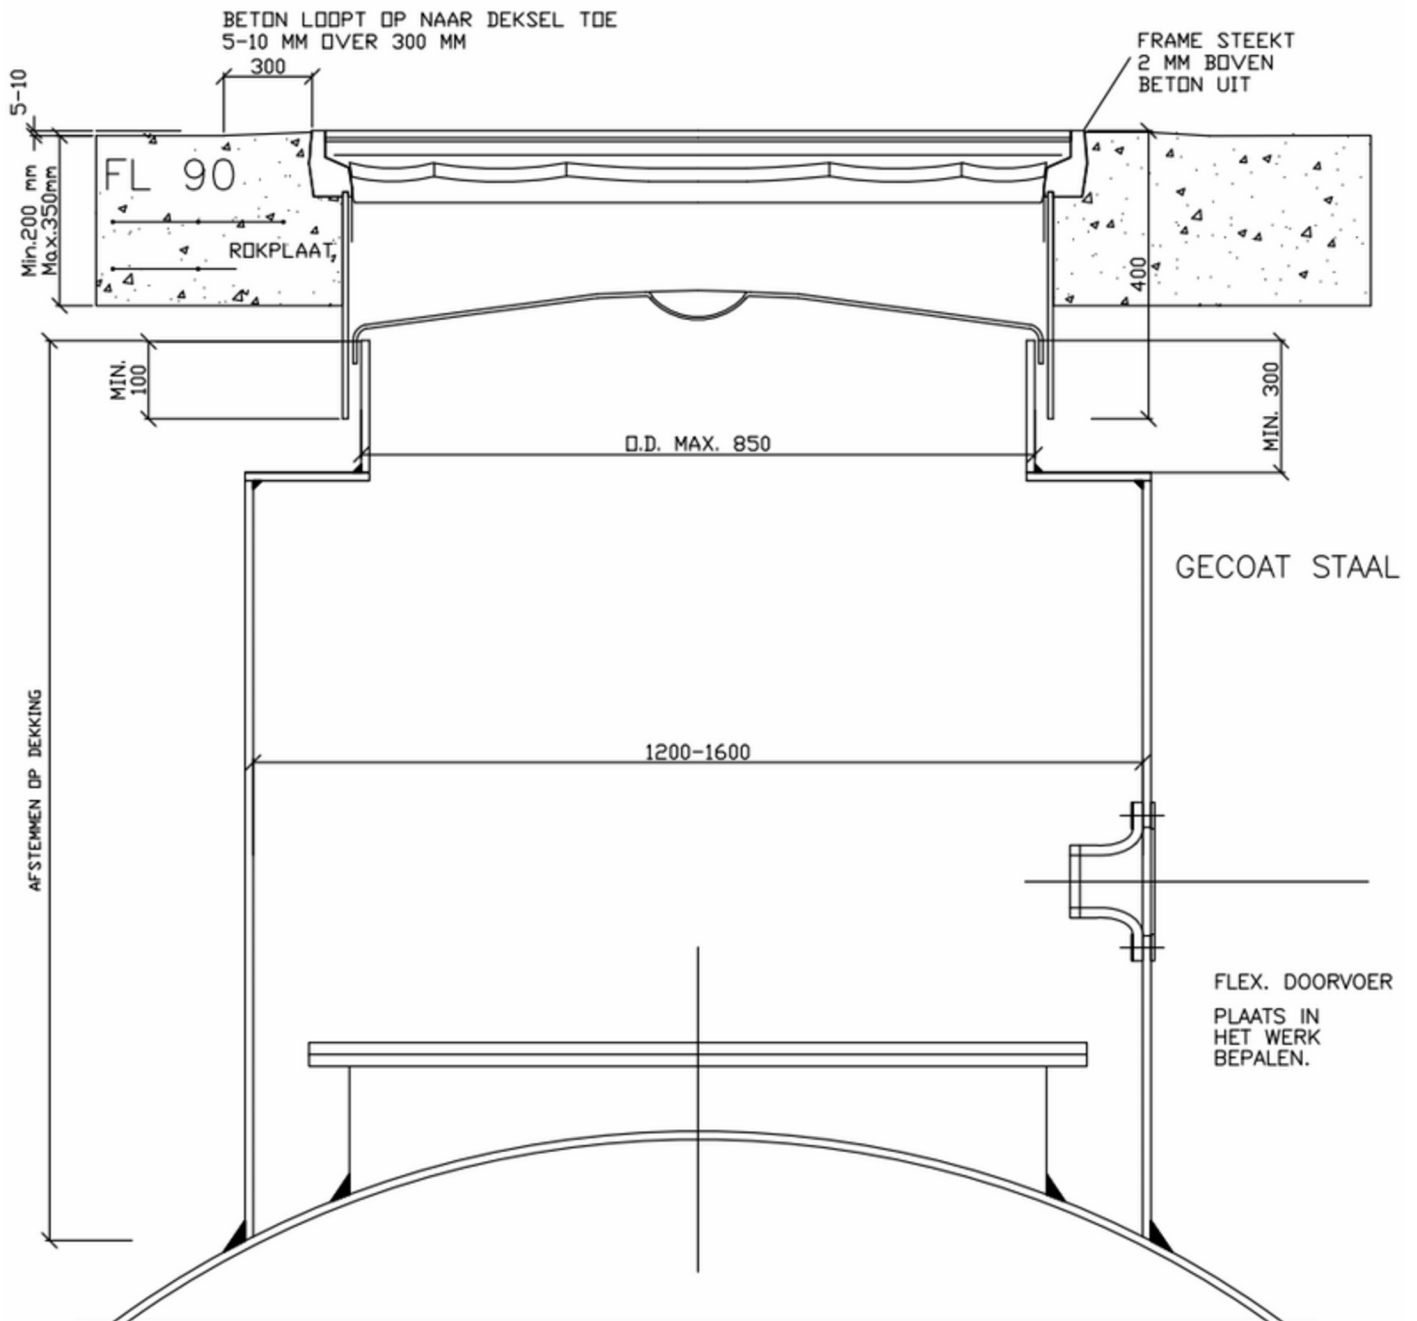

STALEN SCHACHT MET KUNSTSTOF TOPSECTIE MET VLAK DEKSEL FIBRELITE FL90